





GRUPA


AKROPOL

Grupa Akropol Inwestycje
ul. Niepodległości 11b
62-030 Luboń

tel. +48 61 893 50 89
tel. +48 662-009-114

kontakt@akropol-inwestycje.pl



LOKALIZACJA BUDYNKU

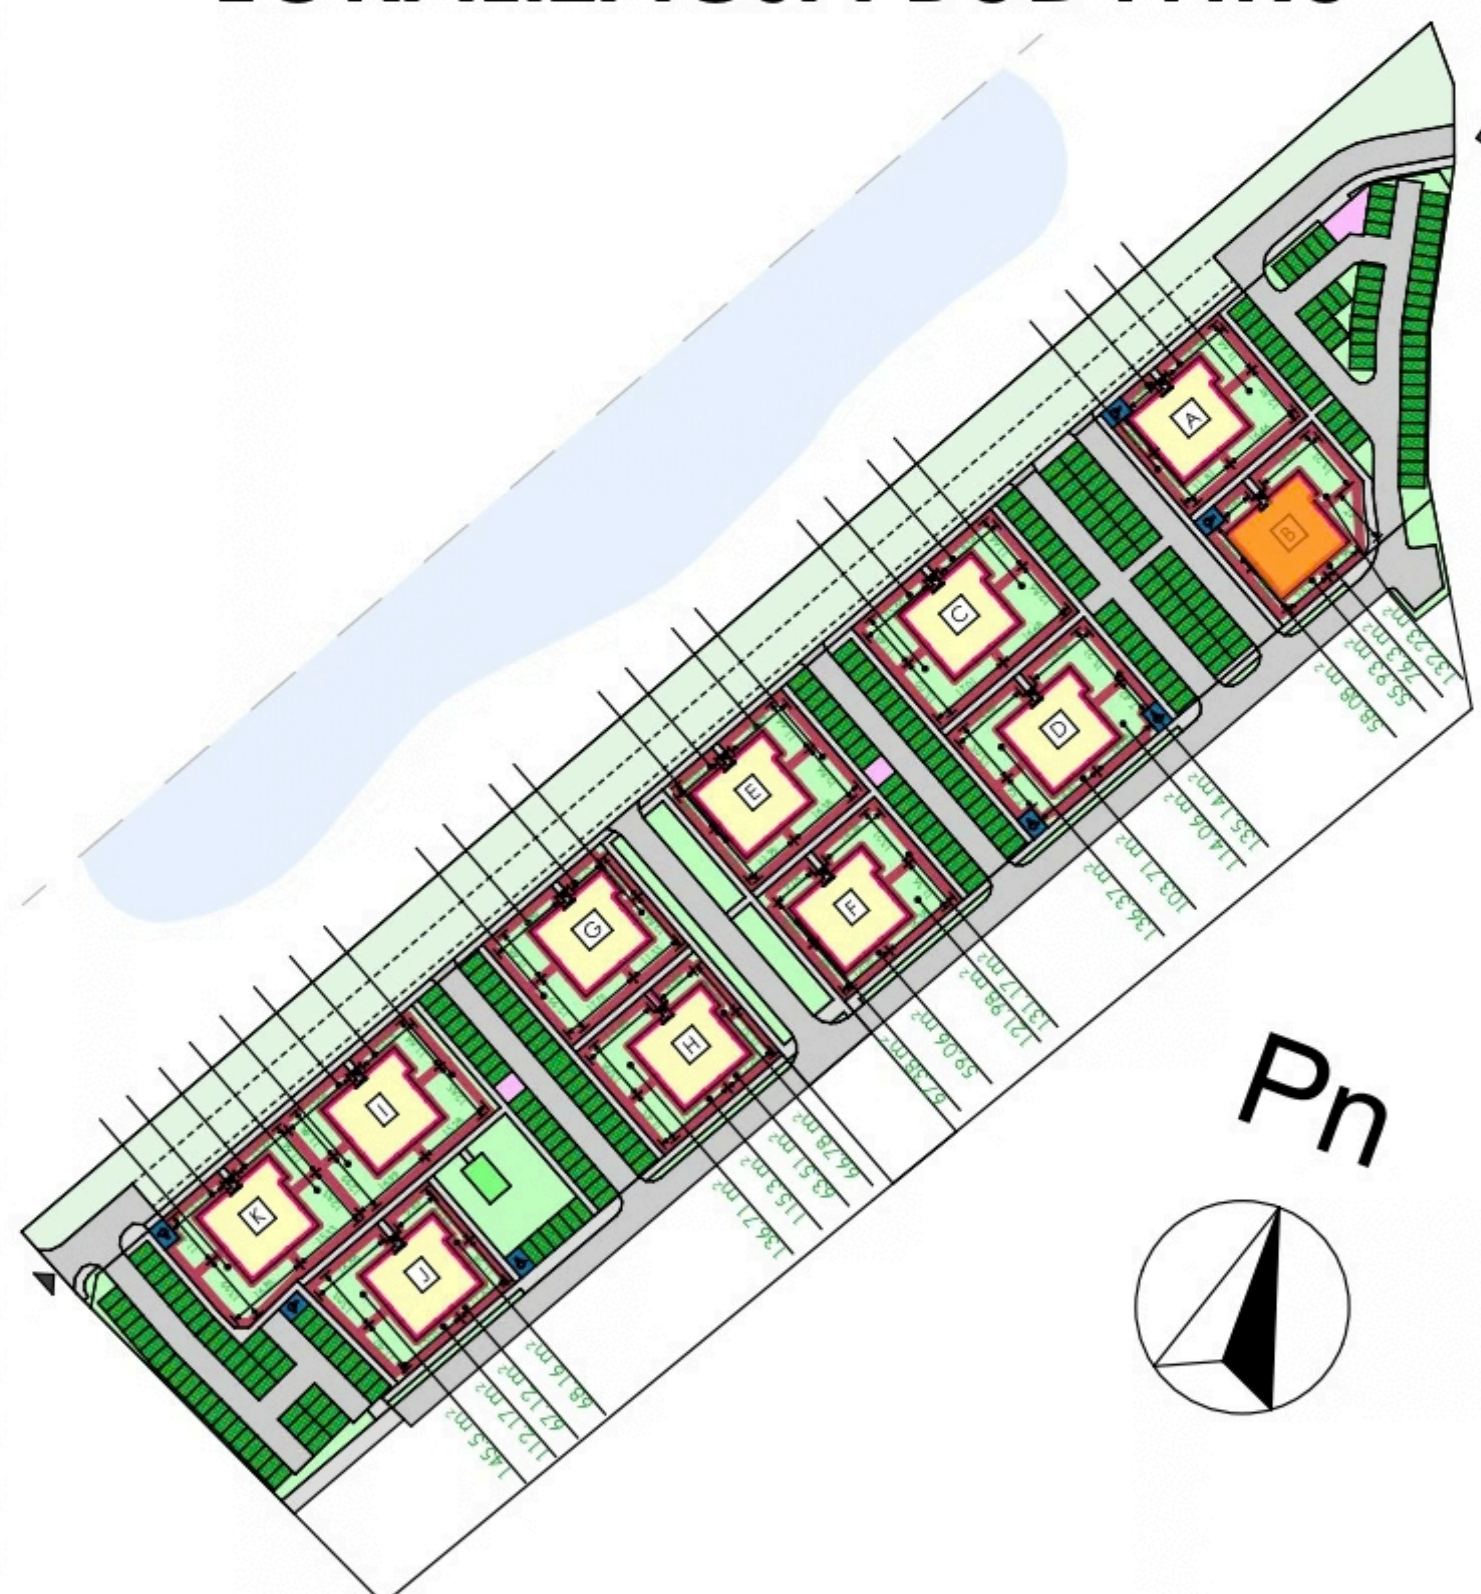

LOKALIZACJA MIESZKANIA W BUDYNKU



BUDYNEK MIESZKALNY B MIESZKANIE M-3.01 - III PIĘTRO

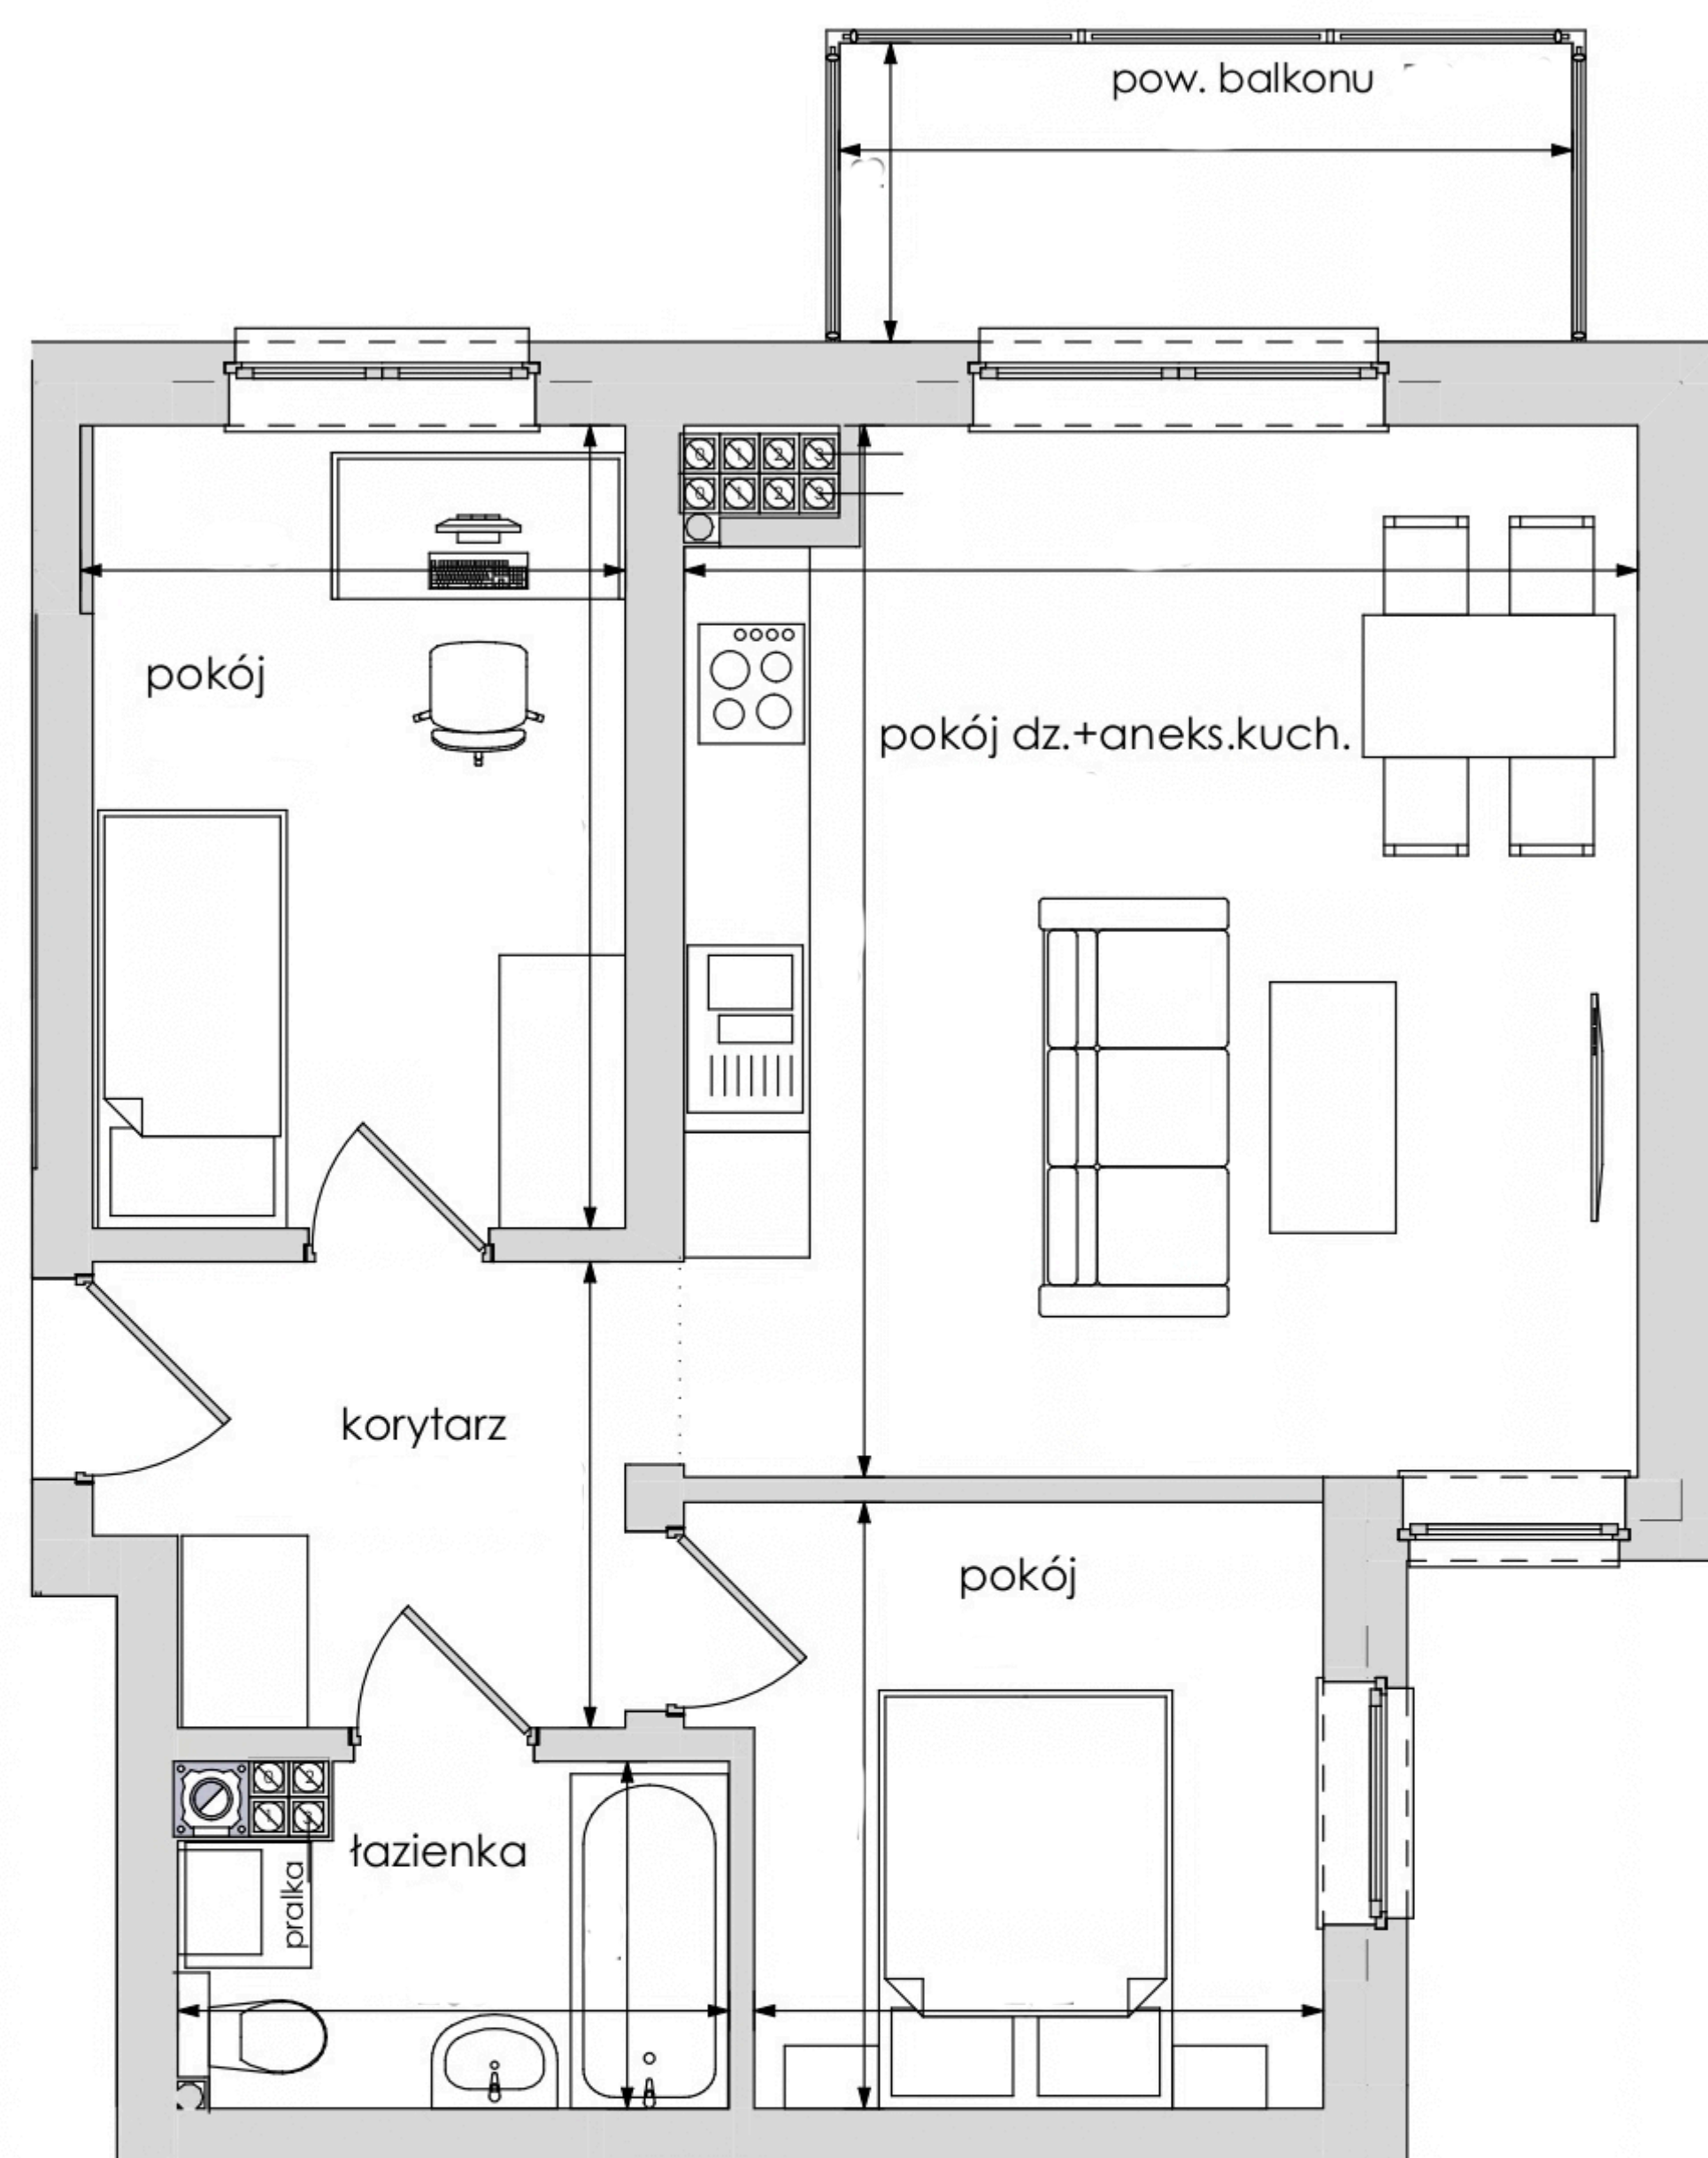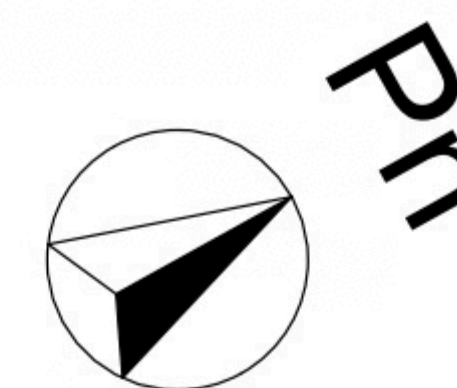

Powyższe rysunki mają charakter poglądowy. Zastrzegamy sobie prawo do wprowadzenia zmian.


powierzchnia mieszkania 50,01 m²

CR.PL pracownia architektoniczna
architekt jacek roszyk
luboń, ul. 11 listopada 31a, tel.: 618106202



Budynek "B"
ul. Sikorcza 1

Inwentaryzacja lokalu mieszkalnego nr 1/13
w budynku mieszkalnym wielorodzinnym
w Koninku

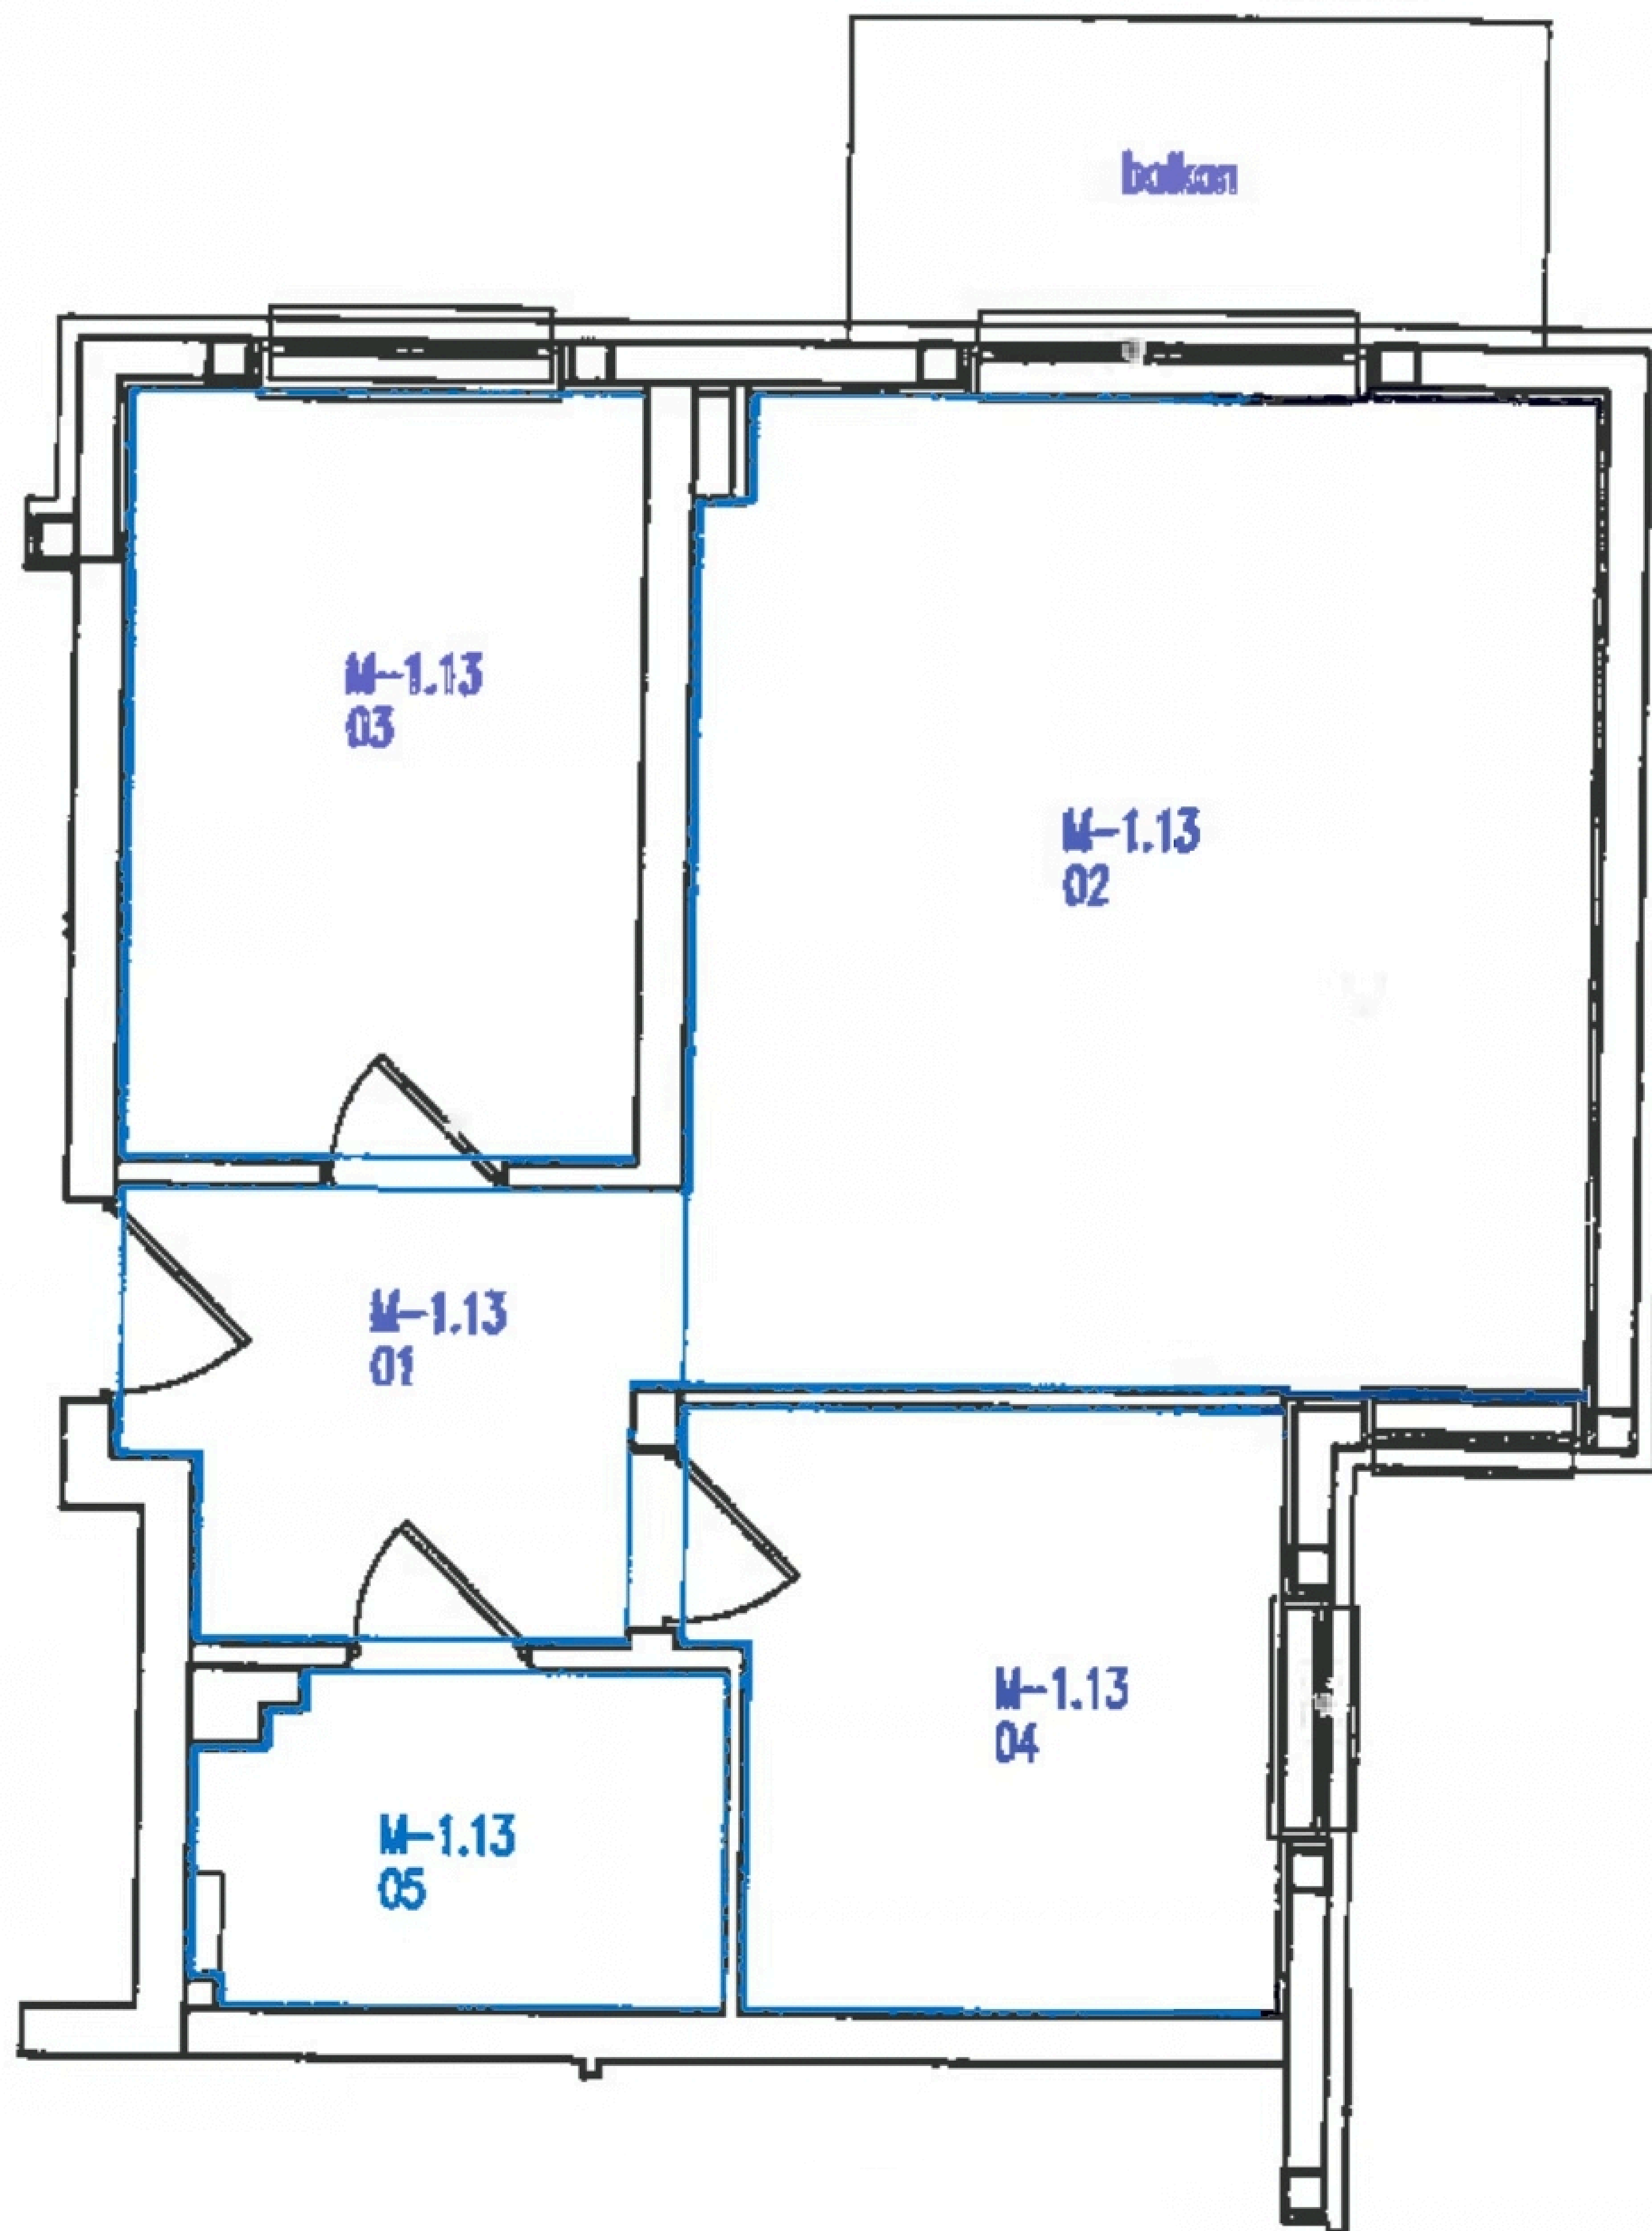

Powierzchnia użytkowa lokalu została obliczona na podstawie bezpośredniego pomiaru
i jest zgodna z Normą PN-ISO 9836:1997 - Właściwości użytkowe w budownictwie
- Określanie i obliczanie wskaźników powierzchniowych i kubaturowych.

III PIĘTRO

skala 1:100



Lokalizacja mieszkania
w budynku

Uwagi:
1. Wymiary uwzględniają wykończenie ścian.
2. Powierzchnie podano z uwzględnieniem
wykończenia (tynku)

MIESZKANIE NR 1/13
Powierzchnia użytkowa mieszkania = 50.58 m²
Balkon = 4.90 m²
Liczba pokoi = 3

ZESTAWIENIE POWIERZCHNI		
NR POM.	NAZWA POM.	POW. UŻYTK.
M-1.13.01	korytarz	5.59 m2
M-1.13.02	pokój z aneksem kuch.	22.51 m2
M-1.13.03	pokój	9.85 m2
M-1.13.04	pokój	8.44 m2
M-1.13.05	łazienka	4.19 m2

STAROSTWO POWIATOWE
w Poznaniu

KIEROWNIK BUDOWY
mgr inż. Mariusz Naskrent
NIP: 785-143-08-04 REGON 639708750
WKP/010107/01/12

Nazwa lub symbol obiektu		Osiedle mieszkaniowe w Koninku		Rodzaj pracy	inwentaryzacja
Taśma Łaty	Nr	Data	Nazwisko i imię (wykonawcy) podpis	Budynek B	USŁUGI GEODEZYJNO-KARTOGRAFICZNE inż. Mariusz Naskrent 62-035 Kórnik, ul. Białejewska 50 kom. 607 606 787, 606 271 875 NIP: 785-143-08-04 REGON 639708750 Nazwa instytucji wykonującej pomiar
Pomierzył				Powiat Gmina	poznański Kórnik
Skartował				Okręg	Koninko
Wykreślił				Teren kat.	
Sprawdził					Pierwotny Nr